

КАРТА-ПЛАН ТЕРРИТОРИИ
17:13:0902001
(номер кадастрового квартала (номера кадастровых кварталов), являющихся территорией, на которой выполняются комплексные кадастровые работы)
Дата подготовки карты-плана территории : "26" июня 2020 г.
Пояснительная записка
1. Сведения о заказчике
Администрация муниципального района «Улуг-Хемскийкожуун Республики Тыва», 1021700689570, 1714002291
(полное наименование органа местного самоуправления муниципального района или городского округа, органа исполнительной власти города федерального значения Москвы, Санкт-Петербурга или Севастополя, основной государственный регистрационный номер, идентификационный номер налогоплательщика)
"26" июня 2020 г. , -
(сведения об утверждении карты-плана территории)
2. Сведения о кадастровом инженере
Фамилия, имя, отчество (при наличии отчества): Куулар Байбек Васильевич
Страховой номер индивидуального лицевого счета: 118-178-178 70
Контактный телефон: +79293173326
Адрес электронной почты и почтовый адрес, по которым осуществляется связь с кадастровым инженером: Кызыл Кечил-оола 5а оф 23 aiusan101010@mail.ru
Наименование саморегулируемой организации в сфере кадастровых отношений (СРО), если кадастровый инженер является членом СРО: А СРО" Кадастровые инженеры"
Номер регистрации в государственном реестре лиц, осуществляющих кадастровую деятельность: 36966
Сокращенное наименование юридического лица, если кадастровый инженер является работником юридического лица: -

3. Основания выполнения комплексных кадастровых работ							
Муниципальный контракт, ОК.01, 20.05.2020							
(наименование и реквизиты государственного или муниципального контракта на выполнение комплексных кадастровых работ)							
4. Перечень документов, использованных при подготовке карты-плана территории							
№ п/п	Наименование документа				Реквизиты документа		
1	2				3		
1	Кадастровый план территории кадастрового квартала 17:13:0902001				КУВИ-002/2020-1379566, Филиал федерального государственного бюджетного учреждения «Федеральная кадастровая палата Федеральной службы государственной регистрации, кадастра и картографии» по Республике Тыва, 26.05.2020		
5. Сведения о геодезической основе, использованной при подготовке карты-плана территории Система координат Местная 167							
№ п/п	Название пункта и тип знака геодезической сети	Класс геодезической сети	Координаты, м		Сведения о состоянии на "02" июня 2020 г.		
			X	Y	наружного знака пункта	центра пункта	марки
1	2	3	4	5	6	7	8
1	Южная, пир. Пункт гос. геодезической сети	3	151918.43	205883.12	Сохранился	Сохранился	Сохранился
2	Торгюн, пир. Пункт гос. геодезической сети	3	154186.61	199659.63	Сохранился	Сохранился	Сохранился
3	Госстанция, пир. Пункт гос. геодезической сети	3	107190.38	4215.75	Сохранился	Сохранился	Сохранился
6. Сведения о средствах измерений							
№ п/п	Наименование прибора (инструмента, аппаратуры)	Сведения об утверждении типа измерений		Реквизиты свидетельства о поверке прибора (инструмента, аппаратуры)			
1	2	3		4			
1	SOKKIA GRX2 1169-11144	53798-16 28.01.2021		№ ГСИ015044 от 29.01.2020г			
2	SOKKIA GRX2 1169-11148	53798-16 28.01.2021		№ ГСИ015043 от 29.01.2020г			
7. Пояснения к разделам карты-плана территории							
№ п/п	Наименование раздела	Пояснение					
1	2	3					
-	-	-					

Сведения об уточняемых земельных участках

1. Сведения о характерных точках границы уточняемого земельного участка с кадастровым номером 17:13:0902001:1

Зона № -

Обозначение характерных точек границ	Существующие координаты, м		Уточненные координаты, м		Метод определения координат	Средняя квадратическая погрешность определения координат характерной точки (Mt), м	Формулы, примененные для расчета средней квадратической погрешности определения координат характерной точки (Mt),м
	X	Y	X	Y			
1	2	3	4	5	6	7	8
н1У	-	-	113280.64	99712.79	Геодезический метод	2.50	$Mt = \sqrt{(m_0^2 + m_1^2)} = \sqrt{(1.17_0^2 + 1.17_1^2)} = 2.5$
н2У	-	-	113392.64	99804.79	Геодезический метод	2.50	$Mt = \sqrt{(m_0^2 + m_1^2)} = \sqrt{(1.17_0^2 + 1.17_1^2)} = 2.5$
н3У	-	-	113440.64	99854.79	Геодезический метод	2.50	$Mt = \sqrt{(m_0^2 + m_1^2)} = \sqrt{(1.17_0^2 + 1.17_1^2)} = 2.5$
н4У	-	-	113453.67	99882.29	Геодезический метод	2.50	$Mt = \sqrt{(m_0^2 + m_1^2)} = \sqrt{(1.17_0^2 + 1.17_1^2)} = 2.5$
н5У	-	-	113403.14	99962.29	Геодезический метод	2.50	$Mt = \sqrt{(m_0^2 + m_1^2)} = \sqrt{(1.17_0^2 + 1.17_1^2)} = 2.5$
н6У	-	-	113354.64	99988.79	Геодезический метод	2.50	$Mt = \sqrt{(m_0^2 + m_1^2)} = \sqrt{(1.17_0^2 + 1.17_1^2)} = 2.5$
н7У	-	-	113268.14	100010.29	Геодезический метод	2.50	$Mt = \sqrt{(m_0^2 + m_1^2)} = \sqrt{(1.17_0^2 + 1.17_1^2)} = 2.5$
н8У	-	-	113177.14	99987.29	Геодезический метод	2.50	$Mt = \sqrt{(m_0^2 + m_1^2)} = \sqrt{(1.17_0^2 + 1.17_1^2)} = 2.5$
н9У	-	-	113100.64	99952.79	Геодезический метод	2.50	$Mt = \sqrt{(m_0^2 + m_1^2)} = \sqrt{(1.17_0^2 + 1.17_1^2)} = 2.5$
н10У	-	-	113026.64	99894.79	Геодезический метод	2.50	$Mt = \sqrt{(m_0^2 + m_1^2)} = \sqrt{(1.17_0^2 + 1.17_1^2)} = 2.5$
н11У	-	-	112999.14	99869.29	Геодезический метод	2.50	$Mt = \sqrt{(m_0^2 + m_1^2)} = \sqrt{(1.17_0^2 + 1.17_1^2)} = 2.5$
н12У	-	-	113078.86	99693.24	Геодезический метод	2.50	$Mt = \sqrt{(m_0^2 + m_1^2)} = \sqrt{(1.17_0^2 + 1.17_1^2)} = 2.5$
н13У	-	-	113130.64	99676.79	Геодезический метод	2.50	$Mt = \sqrt{(m_0^2 + m_1^2)} = \sqrt{(1.17_0^2 + 1.17_1^2)} = 2.5$
н14У	-	-	113220.64	99698.24	Геодезический метод	2.50	$Mt = \sqrt{(m_0^2 + m_1^2)} = \sqrt{(1.17_0^2 + 1.17_1^2)} = 2.5$
н1У	-	-	113280.64	99712.79	Геодезический метод	2.50	$Mt = \sqrt{(m_0^2 + m_1^2)} = \sqrt{(1.17_0^2 + 1.17_1^2)} = 2.5$

2. Сведения о частях границ уточняемого земельного участка с кадастровым номером 17:13:0902001:1


Обозначение части границ		Горизонтальное проложение (S), м	Описание прохождения части границ	Отметка о наличии земельного спора о местоположении границ земельного участка
от т.	до т.			
1	2	3	4	5
н1У	н2У	144.94	-	-
н2У	н3У	69.31	-	-
н3У	н4У	30.43	-	-
н4У	н5У	94.62	-	-
н5У	н6У	55.27	-	-
н6У	н7У	89.13	-	-

н7У	н8У	93.86	-	-
н8У	н9У	83.92	-	-
н9У	н10У	94.02	-	-
н10У	н11У	37.50	-	-
н11У	н12У	193.26	-	-
н12У	н13У	54.33	-	-
н13У	н14У	92.52	-	-
н14У	н1У	61.74	-	-

**3. Общие сведения об уточняемом земельном участке
с кадастровым номером 17:13:0902001:1**

№ п/п	Наименование характеристик земельного участка	Значение характеристики
1	2	3
1	Адрес земельного участка	Российская Федерация, Республика Тыва, район Улуг-Хемский, село Чодураа
	Местоположение земельного участка (при отсутствии присвоенного адреса)	-
	Дополнительные сведения о местоположении земельного участка	-
2	Площадь земельного участка $\pm$ величина погрешности определения площади ($P \pm \Delta P$), м2	100000 ± 111
3	Формула, примененная для расчета предельной допустимой погрешности определения площади земельного участка (ΔP), м2	$\Delta P = 3,5 * M_t * \sqrt{P} = 3.5 * 0,1 * \sqrt{100000} = 111$
4	Площадь земельного участка согласно сведениям Единого государственного реестра недвижимости (Ркад), м2	100000
5	Оценка расхождения Р и Ркад ($P - P_{кад}$), м2	-
6	Предельный минимальный и максимальный размер земельного участка ($P_{мин}$ и $P_{макс}$), м2	- -
7	Кадастровый или иной номер (обозначение) здания, сооружения, объекта незавершенного строительства, расположенного на земельном участке	-
8	Иные сведения	-

Схема границ земельных участков, контуров зданий, сооружений, объектов незавершенного строительства

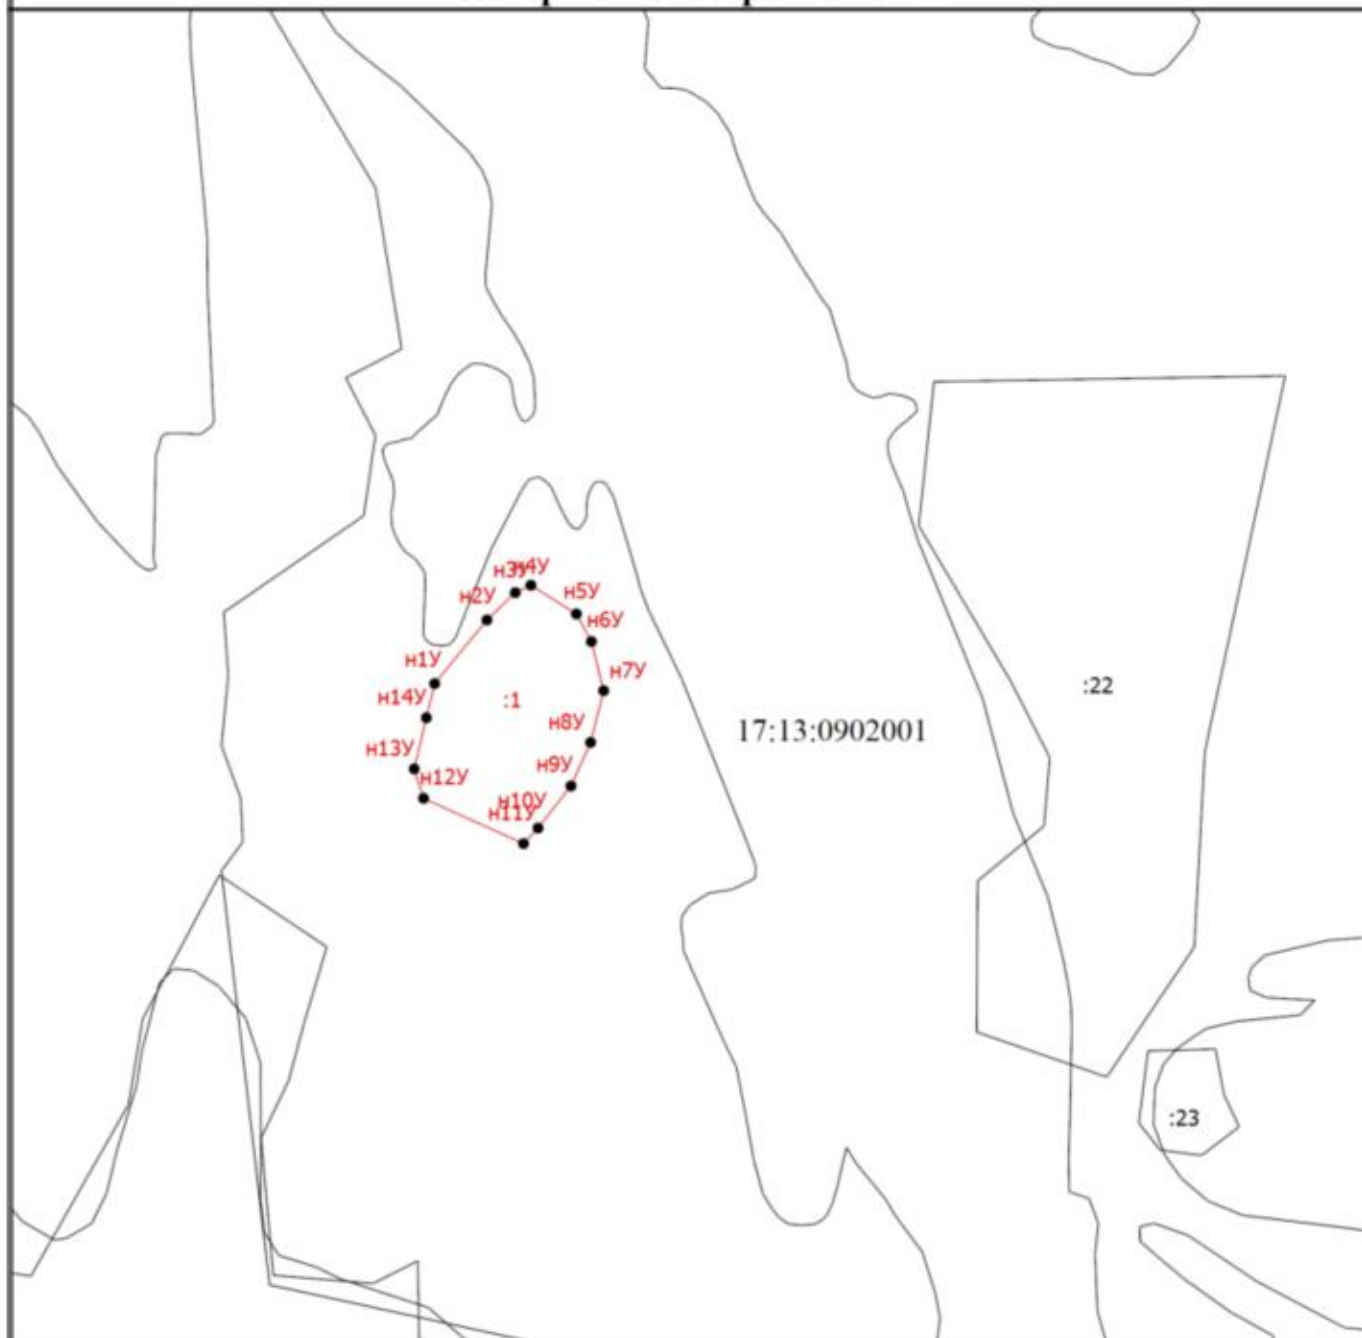


Масштаб 1:13300

Условные обозначения

- - Вновь образованная часть границы, сведения о которой достаточны для определения ее местоположения
- - Характерная точка границы, сведения о которой позволяют однозначно определить ее положение на местности
- n1У - Обозначение новой характерной точки
- :10 - Кадастровый номер земельного участка
- :1 - Уточняемый земельный участок
- - Существующая часть границы, имеющиеся в ЕГРН сведения о которой достаточны для определения ее местоположения
- 17:13:0902001 - Номер кадастрового квартала

Схема геодезических построений

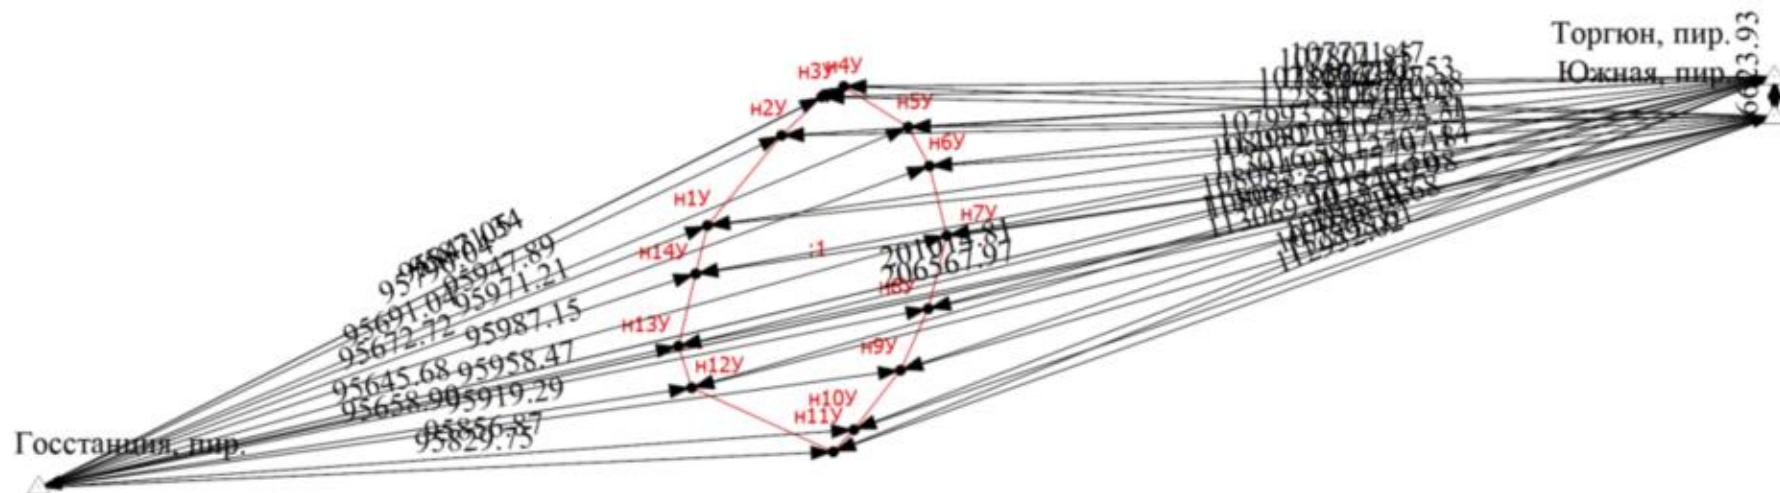

Масштаб 1:9400

Условные обозначения

_____ - Вновь образованная часть границы, сведения о которой достаточны для определения ее местоположения

Схема геодезических построений

- - Характерная точка границы, сведения о которой позволяют однозначно определить ее положение на местности
- n1У - Обозначение новой характерной точки
- :1 - Уточняемый земельный участок
- △ - Пункт государственной геодезической сети
- - Направления геодезических построений при определении координат характерных точек границ земельного участка
- Южная, пир. -